


ARCHIEF

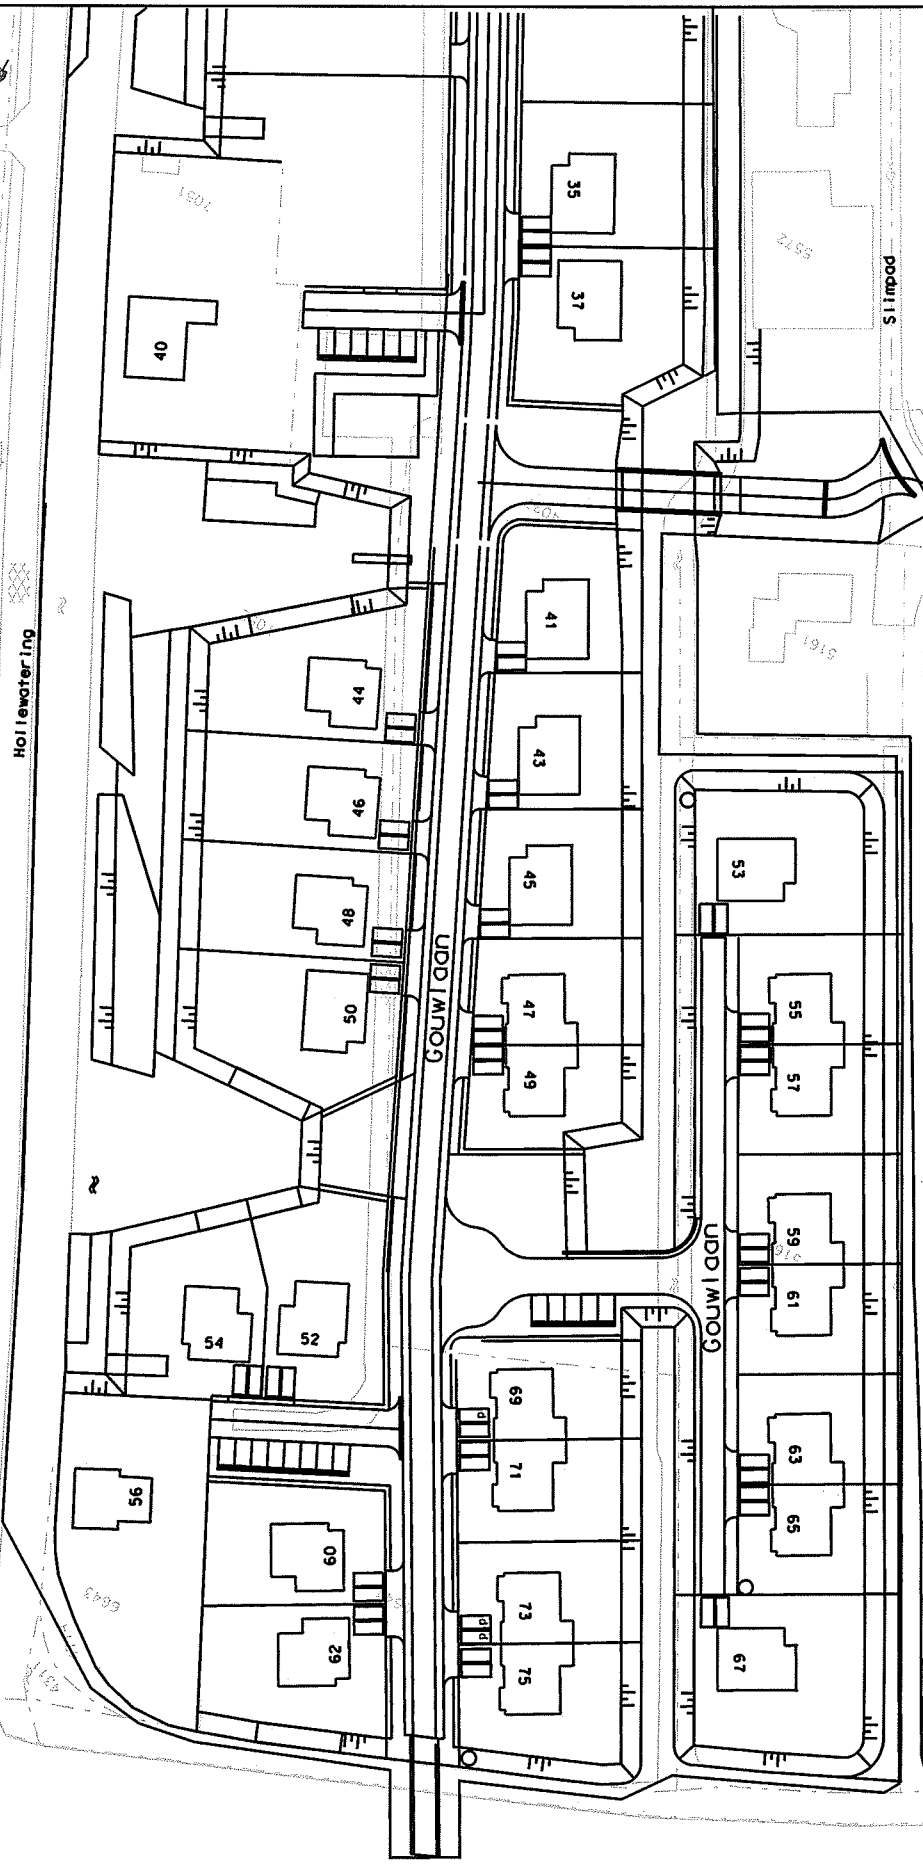

Telefoon:	N.D Dao
Formaat:	A3
Schaal:	n.v.l.
Tekeningnr.:	1
Datum:	10-02-2009
Alle Inhouding Opbouw Ruimtes	
Beschrijver:	
Opsteller:	
Project:	STRAATNAAM EN HUISNUMMERING
Project:	Gouwlaan 35 t/m 75 Kwintshuil
FASE:	

Behoort bij besluit van 17 FEB 2009
d.d.
Namens burgemeester en
wethouders van Westland
Teamleider Bouwen

GEMEENTE WESTLAND
Tel. 071 012323
Fax 071 012320
www.gemeentewestland.nl

3443

HN2008007759